



ΕΦΗΜΕΡΙΣ ΤΗΣ ΚΥΒΕΡΝΗΣΕΩΣ

ΤΗΣ ΕΛΛΗΝΙΚΗΣ ΔΗΜΟΚΡΑΤΙΑΣ

ΤΕΥΧΟΣ ΤΕΤΑΡΤΟ **Αρ. Φύλλου 120**

17 Φεβρουαρίου 2004

ΠΕΡΙΕΧΟΜΕΝΑ

ΑΠΟΦΑΣΕΙΣ

Τροποποίηση σχεδίου πόλης ΝΑΥΠΑΚΤΟΥ Ν. ΑΙΤΩΛΟΑΚΑΡΝΑΝΙΑΣ στο Ο.Τ. 334 αυτού. 1

Χαρακτηρισμός οδού σαν δημοτική. 2

Κήρυξη ως αναδασωτέας έκτασης εμβαδού 9,208 στρεμμάτων στη θέση «Παλαιοσταφίδα» περιφέρειας Δημοτικού Διαμερίσματος Χαλανδρίτσας του Δήμου Φαρρών 3

ΑΠΟΦΑΣΕΙΣ

Αριθ. 208 (1)

Τροποποίηση σχεδίου πόλης ΝΑΥΠΑΚΤΟΥ Ν. ΑΙΤΩΛΟΑΚΑΡΝΑΝΙΑΣ στο Ο.Τ. 334 αυτού.

Ο ΝΟΜΑΡΧΗΣ ΑΙΤΩΛΟΑΚΑΡΝΑΝΙΑΣ

Έχοντας υπόψη:

1. Τις διατάξεις του Ν.Δ. της 17.7.23 «περί σχεδίων πόλεων κλπ.».
2. Τις διατάξεις του Ν 2218/94/ΦΕΚ/Α΄ και του Ν. 2240/94/ΦΕΚ 153 Α΄ «περί Νομαρχιακής Αυτοδιοίκησης».
3. Το ΦΕΚ 355/Β/4.5.95 «Δημοσίευση Οργανισμού Νομαρχιακής Αυτοδιοίκησης Αιτ/νίας», όπως τροποποιήθηκε και ισχύει.
4. Τις διατάξεις του άρθρου 29 του Ν . 2831/00 (ΦΕΚ 140/Α/00) όπως τροποποιήθηκε με το άρθρο 10 του Ν. 3044/02 (ΦΕΚ 197/Α/27.8.2002).
5. Την Αρ. 238 Εισηγητική Έκθεση Δήμου Ναυπάκτου.
6. Το τοπογραφικό διάγραμμα του Πολ/κού Μηχ/κού Χρήστου Κ. Σαμαλέκα.
7. Τις Αρ. 235/2001 και 291/2002 Αποφάσεις Δημοτικού Συμβουλίου του Δήμο Ναυπάκτου.
8. Το γεγονός ότι τηρήθηκε η διαδικασία των εγκ. 1/61 και 8/75 του ΥΠΕΧΩΔΕ.
9. Την σύμφωνη γνωμοδότηση του Συμβουλίου Χ.Ο.Π. του Ν. Αιτ/νίας όπως διατυπώθηκε στην 13/2003 πράξη, θέμα 3ο αυτού.
10. Το γεγονός ότι δεν προκαλείται δαπάνη σε βάρος του κρατικού προϋπ/σμού (αρθρ. 29 Α του Ν.1558/85) όπως αυτό προστέθηκε με το αρθρ. 27 του Ν.2081/92 (ΦΕΚ 154/Α).
11. Το εγκεκριμένο σχέδιο πόλης Ναυπάκτου (Δυτική Επέκταση) ΦΕΚ 153/Δ/1978.
12. Το 2792/14.8.2001 έγγραφο της Δ/νσης Οικονομικών Υπηρεσιών και Πληροφορικής με το οποίο γνωστοποιείται ότι η Νομαρχιακή Αυτοδιοίκης Αιτωλοακαρνανίας δεν προτίθεται να αποζημιώσει τον εν λόγω χώρο.
13. Το ΦΕΚ 85/Δ/9.2.1993 βάσει του οποίου το παραπάνω Ο.Τ. 334 είναι εκτός τον Παραδοσιακού οικισμού.
14. Την Α. 216/15.1.2003 ΦΕΚ 63/Β/24.1.2003 περί Μεταβίβαση Αρμοδιοτήτων στους Βοηθούς Νομάρχες, αποφασίζουμε:

Εγκρίνει τον αποχαρακτηρισμό του Ο.Τ. 334 σχ. Πόλης Ναυπάκτου Νομού Αιτωλοακαρνανίας επειδή έχει παρέλθει μεγάλο χρονικό διάστημα χωρίς ο χώρος να απαλλοτριωθεί και επειδή όλοι οι συναρμόδιοι φορείς γνωμοδοτούν υπέρ της αποδέσμευσης του χώρου και από χώρος Σχολείου να γίνει οικοδομήσιμος όπως ακριβώς απεικονίζεται στο συνημμένο διάγραμμα το οποίο και αποτελεί αναπόσπαστο τμήμα αυτής της Απόφασης.

Η παρούσα να δημοσιευθεί στην Εφημερίδα της Κυβέρνησης.

Μεσολόγγι, 29 Ιανουαρίου 2004

Ο Νομάρχης κ.α.α.

Ο Αναπληρωτής Νομάρχης

ΔΗΜΗΤΡΗΣ ΓΕΡΟΠΑΝΤΑΣ

ΙΔΙΟΚΤΗΣΙΑ ΓΕΩΡΓΙΟΥ ΠΑΤΣΑΟΥΡΑ & ΑΛΕΞΑΝΔΡΑΣ ΘΕΟΦΑΝΗ

ΙΔΙΟΚΤΗΣΙΑ ΓΕΩΡΓΙΟΥ ΠΑΤΣΑΟΥΡΑ & ΑΛΕΞΑΝΔΡΑΣ ΘΕΟΦΑΝΗ

9

8

ΙΔΙΟΚΤΗΣΙΑ ΣΚΑΦΙΔΑ ΓΡΗΓΟΡΗ

ΙΔΙΟΚΤΗΣΙΑ ΧΑΡΑΛΑΜΠΟΥΣ ΠΑΛΑΙΟΓΙΑΝΝΗ

Ο.Τ. 333

7

ΙΔΙΟΚΤΗΣΙΑ ΣΚΑΦΙΔΑ ΒΑΣΙΛΕΙΟΥ

ΙΔΙΟΚΤΗΣΙΑ ΠΑΣΧΑΛΗ ΓΡΗΓΟΡΗ

6

ΙΔΙΟΚΤΗΣΙΑ ΑΘΗΝΑΣ ΣΥΖ. ΧΑΡΑΛΑΜΠΟΥΣ ΛΥΜΠΕΡΗ

ΙΔΙΟΚΤΗΣΙΑ ΚΩΝΣΤΑΝΤΟΠΟΥΛΟΥ

ΔΗΜΟΤΙΚΟΣ ΔΡΟΜΟΣ ΠΛ. 9,00Μ.

Δ1 Ε Α1 Γ1 Β1

ΡΥΜ. ΓΡΑΜΜΗ

ΟΙΚ. ΓΡΑΜΜΗ

ΡΥΜ. ΓΡΑΜΜΗ

ΔΗΜΟΤΙΚΟΣ ΔΡΟΜΟΣ ΠΛ. 12,00Μ.


44.00

ΔΗΜΟΤΙΚΟΣ ΔΡΟΜΟΣ ΠΛ. 8,00Μ.

ΕΚΚΛΗΣΙΑ ΑΓΙΟΥ ΝΙΚΟΛΑΟΥ

Ο.Τ. 328

Ο.Τ. 332

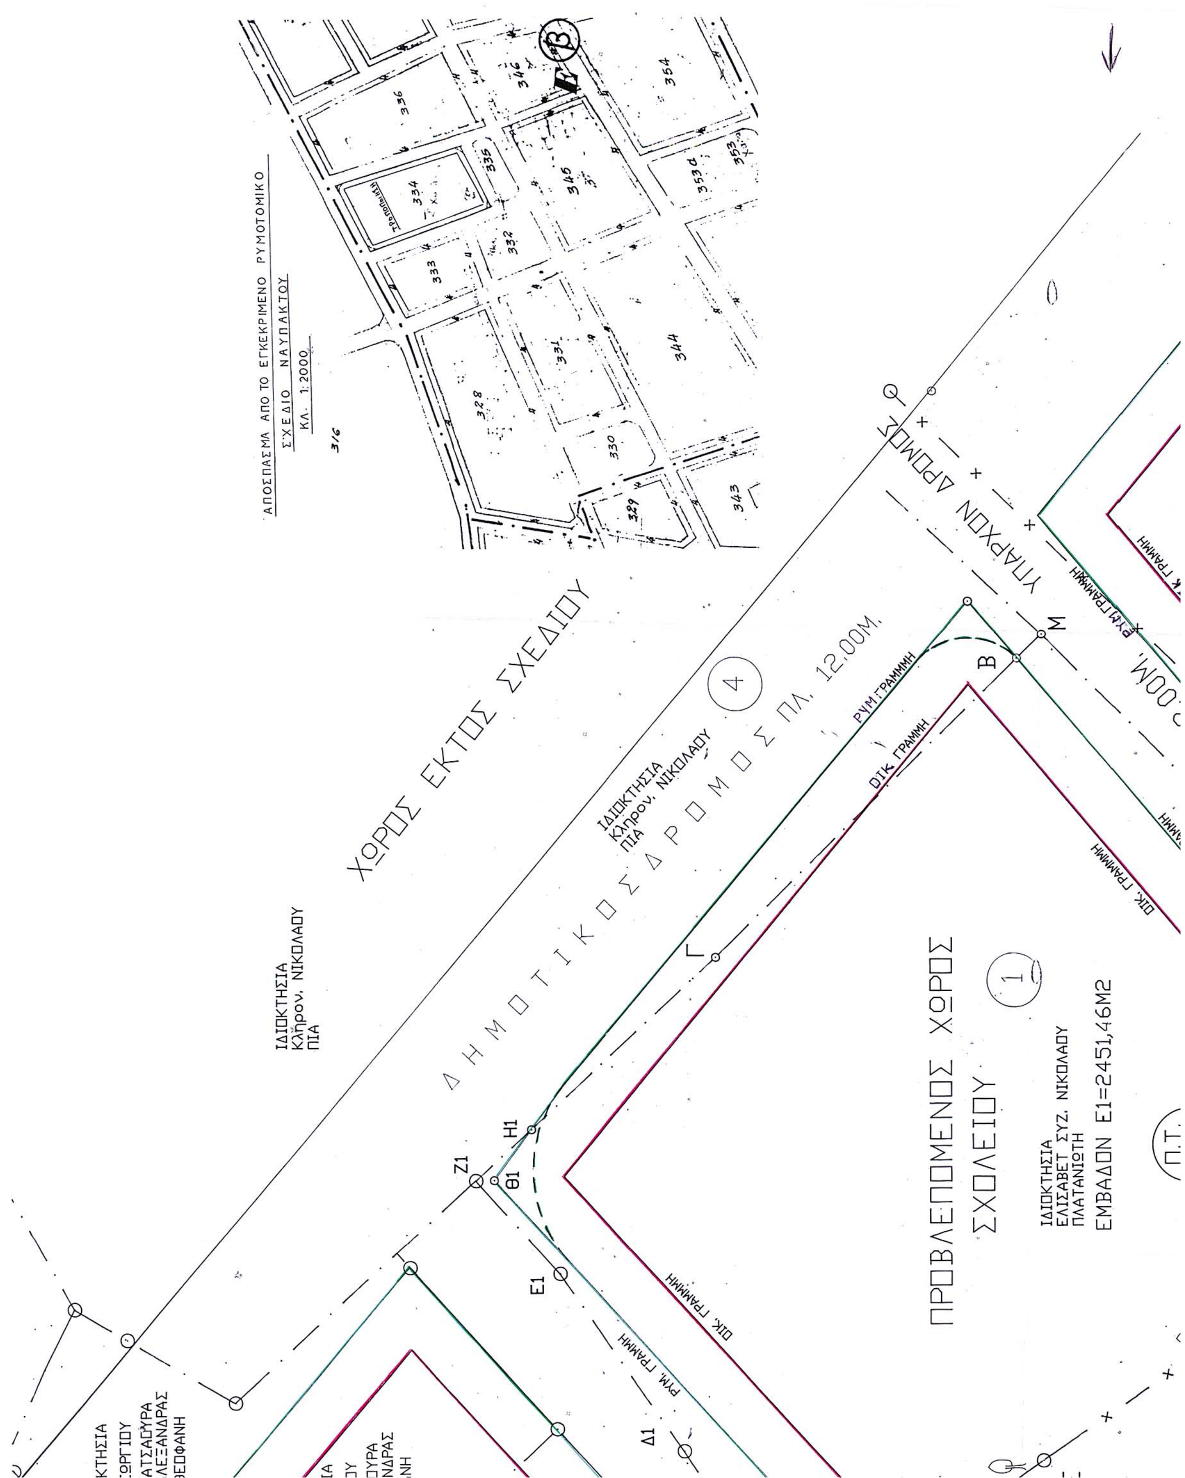
ΑΠΟΣΠΑΣΜΑ ΑΠΟ ΤΟ ΕΓΚΕΚΡΙΜΕΝΟ ΡΥΜΟΤΟΜΙΚΟ
ΣΧΕΔΙΟ ΝΑΥΠΑΚΤΟΥ
ΚΛ. 1:2000
ΧΩΡΟΣ ΕΚΤΟΣ ΣΧΕΔΙΟΥ
ΙΔΙΟΚΤΗΣΙΑ Κλήρον. ΝΙΚΟΛΑΟΥ ΠΙΑ
ΙΔΙΟΚΤΗΣΙΑ Κλήρον. ΝΙΚΟΛΑΟΥ ΠΙΑ
ΔΗΜΟΤΙΚΟΣ ΔΡΟΜΟΣ ΠΛ. 12,00Μ.
ΥΠΑΡΧΩΝ ΔΡΟΜΟΣ
ΡΥΜ. ΓΡΑΜΜΗ
ΟΙΚ. ΓΡΑΜΜΗ
ΠΡΟΒΛΕΠΟΜΕΝΟΣ ΧΩΡΟΣ ΣΧΟΛΕΙΟΥ
ΙΔΙΟΚΤΗΣΙΑ ΕΛΙΣΑΒΕΤ ΣΥΖ. ΝΙΚΟΛΑΟΥ ΠΛΑΤΑΝΙΩΤΗ
ΕΜΒΑΔΟΝ Ε1=2451,46Μ2

Ο.Τ. 332

13

2
ΙΔΙΟΚΤΗΣΙΑ
ΠΑΤΣΑΟΥΡΑ ΓΕΩΡΓΙΟΥ
& ΑΛΕΞΑΝΔΡΑΣ ΘΕΟΦΑΝΗ

ΔΗΜΟΤΙΚΟ ΣΧΟΛΕΙΟ

15

5
ΙΔΙΟΚΤΗΣΙΑ
ΠΑΠΑΔΗΜΗΤΡΙΟΥ
ΔΗΜΗΤΡΙΟΥ

Ν

ΔΗΜΟΤΙΚΟΣ ΔΡΟΜΟΣ ΠΛ. 8,00Μ.

υπαρχον δρομος

Ο.Τ. 335
ΙΔΙΟΚΤΗΣΙΑ
ΠΑΠΑΔΗΜΗΤΡΙΟΥ
ΔΗΜΗΤΡΙΟΥ

ΔΗΜΟΤΙΚΟΣ ΔΡΟΜΟΣ ΠΛ. 10,00Μ.

Ξ

ΥΠΑΡΧΩΝ ΔΡΟΜΟΣ

ΔΗΜΟΤΙΚΟΣ ΔΡΟΜ
ΠΛ. 8,00Μ.

14
ΙΔΙΟΚΤΗΣΙΑ
ΤΣΙΛΙΓΙΑΝΝΗ
ΓΕΩΡΓΙΟΥ

Ο.Τ. 346

ΠΙΝΑΚΑΣ ΙΔΙΟΚΤΗΤΩΝ

1, ΠΛΑΤΑΝΙΩΤΗ ΕΛΙΣΑΒΕΤ ΣΥΖ. ΝΙΚΟΛΑΟΥ
2, ΠΑΤΣΑΟΥΡΑΣ ΓΕΩΡΓΙΟΣ &
ΘΕΟΦΑΝΗ ΑΛΕΞΑΝΔΡΑ
3, ΠΑΝΤΑΖΗΣ ΕΥΑΓΓΕΛΟΣ
4, Κληρονομοι ΠΙΑ ΝΙΚΟΛΑΟΥ
5, ΠΑΠΑΔΗΜΗΤΡΙΟΥ ΔΗΜΗΤΡΙΟΥ
6, ΛΥΜΠΕΡΗ ΑΘΗΝΑ ΣΥΖ. ΧΑΡΑΛΑΜΠΟΥΣ
7, ΣΚΑΦΙΔΑΣ ΒΑΣΙΛΕΙΟΣ
8, ΣΚΑΦΙΔΑΣ ΓΡΗΓΟΡΙΟΣ
9, ΠΑΤΣΑΟΥΡΑΣ ΓΕΩΡΓΙΟΣ &
ΘΕΟΦΑΝΗ ΑΛΕΞΑΝΔΡΑ
10, ΦΑΡΜΑΚΟΥΛΑΣ ΙΩΑΝΝΗΣ
11, ΦΑΡΜΑΚΟΥΛΑΣ ΛΕΩΝΙΔΑΣ
12, ΝΤΟΚΑ ΕΥΑΝΘΙΑ
13, ΦΟΥΝΤΑΣ ΕΜΗΛΙΟΣ
14, ΤΣΙΛΙΓΙΑΝΝΗΣ ΓΕΩΡΓΙΟΣ
15, ΔΗΜΟΤΙΚΟ ΣΧΟΛΕΙΟ
16, ΕΚΚΛΗΣΙΑ ΑΓΙΟΥ ΝΙΚΟΛΑΟΥ

ΠΛΑΤΑΝΙΩΤΗ
ΕΜΒΑΔΟΝ Ε1=2451,46Μ2

Ο.Τ. 334

ΟΙΚ. ΓΡΑΜΜΗ
ΡΥΜ. ΓΡΑΜΜΗ
ΔΗΜΟΤΙΚΟΣ ΔΡΟΜΟΣ ΠΛ. 8,00Μ.
ΡΥΜ. ΓΡΑΜΜΗ
ΟΙΚ. ΓΡΑΜΜΗ

(10) ΙΔΙΟΚΤΗΣΙΑ ΦΑΡΜΑΚΟΥΛΑ ΙΩΑΝΝΗ
ΑΠΟΘΗΚΗ
ΑΠΟΘΗΚΗ

(3) ΙΔΙΟΚΤΗΣΙΑ ΠΑΝΤΑΖΗ ΕΥΑΓΓΕΛΟΥ

Ο.Τ. 336

(11) ΙΔΙΟΚΤΗΣΙΑ ΦΑΡΜΑΚΟΥΛΑ ΛΕΩΝΙΔΑ

ΔΡΟΜΟΣ

(12) ΙΔΙΟΚΤΗΣΙΑ ΝΤΟΚΑ ΕΥΑΝΘΙΑΣ

(13) ΙΔΙΟΚΤΗΣΙΑ ΦΟΥΝΤΑ ΕΜΗΛΙΟΥ

...ΤΙΚΟΣ ΔΡΟΜΟΣ 8,00Μ.

ΕΘΝΙΚΟ ΤΥΠΟΓΡΑΦΕΙΟ
Για τεχνικούς λόγους στο σχεδιάγραμμα έγινε σμίκρυνση κατά ποσοστό 36 %

ΟΡΟΙ ΔΟΜΗΣΗΣ
Δ/γμα 28/2/78
ΦΕΚ 153Δ
ΤΟΜΕΑΣ Ε
ΕΛ. ΕΜΒΑΔΟΝ 400,00Μ2
ΠΡ. 15,00Μ.
ΚΑΛΥΨΗ 40%
ΟΡΟΦΟΙ ΚΑΤΑ ΓΟΚ
Σ.Δ. 0,80
ΓΟΚ 85
Η=7.50

ΕΜΒΑΔΟΝ ΟΙΚΟΠΕΔΟΥ Ε1

ΣΗΜ	X	Y
Α	565.76	470.86
Β	604.03	503.13
Γ	582.04	525.45
Η1	569.39	539.11
Θ1	565.63	541.86
Α1	535.39	514.26
Ε	544.71	501.29
Ζ	561.21	476.51
ΕΜΒΑΔΟ = 2451.46 τμ		

ΕΜΒΑΔΟΝ ΟΜΟΡΡΩΝ ΙΔΙΟΚΤΗΣΙΩΝ Ε4

ΣΗΜ	X	Y
Α1	535.39	514.26
Ν	494.52	476.94
Ξ	532.13	442.50
Α	565.76	470.86
Ζ	561.21	476.51
Ε	544.71	501.29
ΕΜΒΑΔΟ = 2561.52 τμ		

ΕΜΒΑΔΟΝ ΡΥΜΟΤΟΜΟΥΜΕΝΟΥ ΤΜΗΜΑΤΟΣ ΓΙΑ ΔΗΜΟΤΙΚΟ ΔΡΟΜΟ Ε2

ΣΗΜ	X	Y
Α1	535.39	514.26
Β1	532.64	518.09
Γ1	531.94	519.01
Δ1	545.54	527.82
Ε1	558.65	537.01
Ζ1	565.60	543.21
Η1	569.39	539.11
Θ1	565.63	541.86
ΕΜΒΑΔΟ = 119.85 τμ		

ΕΜΒΑΔΟΝ ΡΥΜΟΤΟΜΟΥΜΕΝΟΥ ΤΜΗΜΑΤΟΣ ΓΙΑ ΔΗΜΟΤΙΚΟ ΔΡΟΜΟ Ε3

ΣΗΜ	X	Y
Κ	569.36	466.38
Λ	586.20	482.04
Μ	605.83	501.30
Β	604.03	503.13
Α	565.76	470.86
ΕΜΒΑΔΟ = 217.08 τμ		

ΣΥΝΟΛΟ ΟΙΚΟΠΕΔΟΥ ΚΑΙ ΤΜΗΜΑΤΩΝ Ε=2451,46+119,85+217,08=2788,39Μ2

ΧΑΡΑΚΤΗΡΙΣΜΟΣ ΓΡΑΜΜΩΝ
- - - - ΚΑΤΑΡΓΟΥΜΕΝΗ
ΡΥΜΟΤΟΜΙΚΗ ΓΡΑΜΜΗ ΠΡΟΤΕΙΝΟΜΕΝΗ
ΡΥΜΟΤΟΜΙΚΗ ΓΡΑΜΜΗ
ΟΙΚΟΔΟΜΙΚΗ ΓΡΑΜΜΗ

ΔΗΛΩΣΗ

Δηλωνεται οτι η παρουσα τροποποιηση
α) Δεν καθισταμη αρτια οικοπεδα που εως σημερα ηταν αρτια.
β) Δεν θιχει κτιρια υφισταμενα ανεγερθεντα βασει νομιμου αδειας της υπηρεσιας.
γ) Εμφανιζει το συνολο των υφισταμενων κτιριων κατα την συνταξη του τοποχραφικου διαγραμματος.

Ναυπακτος Ιουνιος 2000
Ο ΜΗΧΑΝΙΚΟΣ

ΣΑΜΑΛΕΚΑΣ Κ. ΧΡΗΣΤΟΣ
ΠΤΥΧΙΟΥΧΟΣ ΠΟΛΙΤΙΚΟΣ ΜΗΧΑΝΙΚΟΣ Τ.Ε.
ΜΕΛΕΤΕΣ - ΚΑΤΑΣΚΕΥΕΣ - ΑΝΤΙΠΑΡΟΧΕΣ
Ν. ΜΠΟΤΣΑΡΗ 52 - ΝΑΥΠΑΚΤΟΣ
Α.Φ.Μ.: 016032300 - Δ.Ο.Υ. ΝΑΥΠΑΚΤΟΥ 1541
☎ 27929 - 25331 - Τ.Κ. 30300

Το παρόν συνοδεύει τις υπ' αριθμ. 235/2000 και 291/2002 Αποφάσεις Δημοτικού Συμβουλίου.

Ο Ειδικός Γραμματέας
Ασημακόπουλος Δ.

ΕΘΕΩΡΗΘΗ
Ο Δήμαρχος
Ντασούσαινης Ι.

ΕΛΛΗΝΙΚΗ ΔΗΜΟΚΡΑΤΙΑ ΝΟΜΟΣ ΑΙΤΩΛ/ΝΙΑΣ ΔΗΜΟΣ ΝΑΥΠΑΚΤΟΥ

ΕΡΓΟΔΟΤΗΣ: ΠΛΑΤΑΝΙΩΤΗ ΕΛΙΣΑΒΕΤ ΣΥΖ. ΛΕΩΝΙΔΑ

ΕΛΛΗΝΙΚΗ ΔΗΜΟΚΡΑΤΙΑ
ΝΟΜΑΡΧΙΑΚΗ ΑΥΤΟΔΙΟΙΚΗΣΗ ΑΙΤΩΛ/ΝΙΑΣ
Δ/ΝΣΗ ΠΟΛ. & ΠΕΡΙΒΑΛΛΟΝΤΟΣ
Αριθ. Πράξεως 13/03 (θέμα 3ο)
Συνοδεύει την υπ' αριθ. 208/04
Απόφαση του Νομάρχη Αιτωλ/νίας περί Τροποποίηση σχ. πόλης Ναυπάκτου στο Ο.Τ. 334
Μεσολόγγι 29/1/04
Ο Δ/ΝΤΗΣ

ΘΕΜΑ: ΤΡΟΠΟΠΟΙΗΣΗ ΡΥΜΟΤΟΜΙΚΟΥ ΣΧΕΔΙΟΥ ΝΑΥΠΑΚΤΟΥ Ο.Τ. 334

ΕΛΛΗΝΙΚΗ ΔΗΜΟΚΡΑΤΙΑ
ΝΟΜΟΣ ΑΙΤΩΛ/ΝΙΑΣ
ΔΗΜΟΣ ΝΑΥΠΑΚΤΟΥ
ΤΕΧΝΙΚΗ ΥΠΗΡΕΣΙΑ
Αριθ. Πρωτ. Τ.Υ. 237
Το παρόν συνοδεύει ταυτάριθμο έγγραφό μας.
Ναύπακτος 03/02/03.
Ο Π/ντος Πολεοδομικού Γραφείου

ΤΟΠΟΘΕΣΙΑ: ΛΥΓΙΑΣ ΝΑΥΠΑΚΤΟΥ Ο.Τ. 334

ΜΕΛΕΤΗΤΗΣ: ΣΑΜΑΛΕΑΚΑΣ ΧΡΗΣΤΟΣ ΠΟΛ. ΜΗΧ. Τ.Ε.

	ΚΛΙΜΑΚΑ
1 ΤΟΠΟΓΡΑΦΙΚΟ ΔΙΑΓΡΑΜΜΑ	1/200
2 ΑΠΟΣΠΑΣΜΑ ΣΧΕΔΙΟΥ ΡΥΜΟΤΟΜΙΚΟΥ ΝΑΥΠΑΚΤΟΥ	1/2000

ΙΟΥΝΙΟΣ 2000

ΧΡΟΝΟΛΟΓΙΑ ΣΥΝΤΑΞΗΣ

Ο ΣΥΝΤΑΞΑΣ
ΣΑΜΑΛΕΚΑΣ Κ. ΧΡΗΣΤΟΣ
ΠΤΥΧΙΟΥΧΟΣ ΠΟΛΙΤΙΚΟΣ ΜΗΧΑΝΙΚΟΣ Τ.Ε.
ΜΕΛΕΤΕΣ - ΚΑΤΑΣΚΕΥΕΣ - ΑΝΤΙΠΑΡΟΧΕΣ
Ν. ΜΠΟΤΣΑΡΗ 52 - ΝΑΥΠΑΚΤΟΣ
Α.Φ.Μ.: 016032300 - Δ.Ο.Υ. ΝΑΥΠΑΚΤΟΥ 1541
☎ 27929 - 25331 - Τ.Κ. 30300



Αριθ. 26 (2)

Χαρακτηρισμός οδού σαν δημοτική.

Ο ΝΟΜΑΡΧΗΣ ΚΑΡΔΙΤΣΑΣ

Έχοντας υπόψην:

1. Το Π.Δ. της 24.5.85 (ΦΕΚ 270/Δ΄/31.5.85) «περί δομήσεως εκτός σχεδίου κ.λ.π.» και δη το άρθρο 1 παρ. 2.β.δδ αυτού.

2. Τις διατάξεις του άρθρου 8 του Ν. 3200/55 (ΦΕΚ 971/Α΄).

3. Τις διατάξεις του Ν. 2218/94(ΦΕΚ 90/Α΄) «περί ιδρύσεως Νομαρχιακής Αυτοδιοικήσεως κ.λ.π.», όπως μεταγενέστερα τροποποιήθηκε και συμπληρώθηκε καθώς και την 5/2/31.3.95 (ΦΕΚ 359/Β΄) απόφαση του Νομαρχιακού Συμβουλίου της Ν.Α. Καρδίτσας «περί οργανισμού οργανώσεως τοπικής αυτοδιοίκησης Ν.Α. Καρδίτσας».

4. Την 3400, 4408, 2077/18.12.2003 εισήγηση της Διευθύνσεως Πολεοδομίας προς το ΣΧΟΠ Ν.Α. Καρδίτσας, σύμφωνα με την οποία εισηγείται για την αναγνώριση ως δημοτικής της οδού η οποία συνδέει τον οικισμό της Πορτίτσας του Δήμου Μητροπόλεως με το επαρχιακό οδικό δίκτυο.

5. Την 28/2003 γνωμοδότηση του ΣΧΟΠ Ν.Α. Καρδίτσας σύμφωνα με την οποία ομόφωνα γνωμοδοτεί υπέρ της προτεινόμενης αναγνωρίσεως.

6. Το γεγονός ότι από τις κανονιστικές διατάξεις αυτής της αποφάσεως δεν προκαλείται δαπάνη σε βάρος του Δημοσίου ή της οικείας Νομαρχιακής Αυτοδιοικήσεως, αποφασίζουμε:

Χαρακτηρίζουμε σαν δημοτική την οδό (παρ. 2.β.δδ αρθ. 1 Π.Δ. 24.5.85 ΦΕΚ 270/Δ΄), η οποία συνδέει τον οικισμό της Πορτίτσας του Δήμου Μητροπόλεως Ν. Καρδίτσας με το επαρχιακό οδικό δίκτυο και συγκεκριμένα με την επαρχιακή οδό Μητροπόλεως - Μοσχάτου - Αυχήν Τσαρδακίου (υπ' αριθ. 8 επαρχιακή οδός) και η οποία αρχίζει αμέσως μετά τον οικισμό της Μητροπόλεως, διότι είναι η μοναδική οδός η οποία παρέχει βατότητα καθ' όλην τη διάρκεια του έτους.

Η παρούσα απόφαση δημοσιεύεται στην Ε. τ. Κ. στο Δ΄ τεύχος, η δε ισχύς της αρχίζει από την ημέρα της δημοσιεύσεώς της.

Η παρούσα δεν συνοδεύεται από τοπογραφικό διάγραμμα.

Η απόφαση αυτή να δημοσιευθεί στην Εφημερίδα της Κυβερνήσεως.

Καρδίτσα, 20 Ιανουαρίου 2004

Ο Νομάρχης

ΒΑΣΙΛΕΙΟΣ ΑΝΑΓΝΩΣΤΟΠΟΥΛΟΣ

Αριθ. 67 (3)

Κήρυξη ως αναδασωτέας έκτασης εμβαδού 9,208 στρεμμάτων στη θέση «Παλαιοσταφίδα» περιφέρειας Δημοτικού Διαμερίσματος Χαλανδρίτσας του Δήμου Φαρρών.

Ο ΓΕΝΙΚΟΣ ΓΡΑΜΜΑΤΕΑΣ
ΠΕΡΙΦΕΡΕΙΑΣ ΔΥΤΙΚΗΣ ΕΛΛΑΔΑΣ

Έχοντας υπόψη:

1. Το άρθρο 117 παρ. 3 του Συντάγματος της Χώρας.

2. Τις διατάξεις του Ν. 2503/97 «Διοίκηση, οργάνωση, στελέχωση της Περιφέρειας, ρύθμιση θεμάτων για την τοπική αυτοδιοίκηση και άλλες διατάξεις».

3. Την αριθ. 186/30-6-1998 (ΦΕΚ 727/τ.Β΄/98) απόφαση Γ.Γ.Π.Δ.Ε «Άσκηση αρμοδιοτήτων Γενικού Γραμματέα Περιφέρειας Δυτ. Ελλάδας επί θεμάτων ΔΑΣΙΚΩΝ και μεταβίβαση του δικαιώματος υπογραφής στους Προϊσταμένους Υπηρεσιακών Μονάδων της Περιφέρειας».

4. Τις διατάξεις του Ν. 998/79 «Περί προστασίας των Δασών και των δασικών εκτάσεων» και συγκεκριμένα.

α) Του άρθρου 41 παρ. 1

β) Του άρθρου 38 παρ.2.

γ) Του άρθρου 70 παρ. 3 του Ν. 998/79, όπως συμπληρώθηκε με τον Ν. 2040/92.

5. Τις σχετικές δ/γές του Υπουργ. Γεωργίας.

6. Την 11035/19.12.2003 πρόταση του Δασαρχείου Πατρών «περί κηρύξεως εκτάσεως ως αγαδασωτέας», εμβαδού 9,208 στρεμμάτων στη θέση «Παλιοσιαφίδα» περιφέρειας Δημοτικού Διαμερίσματος Χαλανδρίτσας του Δήμου Φαρρών, αποφασίζουμε:

Κηρύσσουμε ως Αναδασωτέα, με σκοπό την αποκατάσταση με φυσική αναγέννηση ή τεχνητή αναδάσωση της δασικής βλάστησης που καταστράφηκε από παράνομη κατάληψη - εκχέρσωση που έγινε από τον Παναγιώτη Νικολ. Τόγια, κάτοικο Χαλανδρίτσας και διαπιστώθηκε στις αρχές Αυγούστου 2003, την έκταση του δημοσίου δάσους από αείφυλλα πλατύφυλλα (πουρνάρια, σχίνα), εμβαδού εννέα χιλιάδων διακοσίων οκτώ τετρ. μέτρων (9,208 στρέμ.), στη θέση «Παλιοσταφίδα» περιφέρειας Δημοτικού Διαμερίσματος Χαλανδρίτσας του Δήμου Φαρρών και η οποία προσδιορίζεται από τα στοιχεία Α, Β, Γ, Γ', Τ, Υ, Φ, Π', Ρ, Σ, Α, όπως αυτά φαίνονται στο συνημμένο τοπογραφικό διάγραμμα με κλίμακα 1:1.000 το οποίο αποτελεί αναπόσπαστο μέρος της απόφασης αυτής και έχει όρια:

Βόρεια: Με κοινοτικό δρόμο

Νότια: Με αγρό ιδίου

Ανατολικά: Με αγροτικό δρόμο

Δυτικά: Με αγροτικό δρόμο

Η παρούσα ισχύει μετά τη δημοσίευσή της στον Δήμο Φαρρών και στο Δημοτικό Διαμέρισμα Χαλανδρίτσας, σύμφωνα με το άρθρο 37 του Ν. 3200/55.

Η απόφαση αυτή να δημοσιευθεί στην Εφημερίδα της Κυβερνήσεως.


Πάτρα, 13 Ιανουαρίου 2004

Με εντολή Γενικού Γραμματέα Περιφέρειας
Ο Γενικός Διευθυντής κ.α.α.
ΧΛΟΗ ΚΑΤΣΟΥΔΑ

ΑΠΟΣΠΑΣΜΑ ΧΑΡΤΗ

ΚΛΙΜΑΚΑ 1:20.000
Δημ. Διαμ. Χαλανδρίτσας
+ θέση αναδασωτέας


ΕΘΝΙΚΟ ΤΥΠΟΓΡΑΦΕΙΟ
Για τεχνικούς λόγους στο σχεδιάγραμμο έγινε σμίκρυνση κατά ποσοστό 55 %

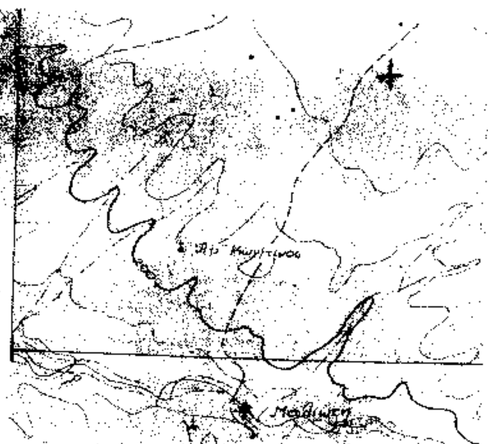

Ανήκει στην αριθμ. 67/2004 Απόφαση Περ. Δυτ. Ελλάδας

ΤΟΠΟΓΡΑΦΙΚΟ ΔΙΑΓΡΑΜΜΑ

Δημοσίου δάσους αειφύλλων - πλατυφύλλων από σχίνα – πρίνους που καταλήφθηκε και εκχερσώθηκε από τον Παναγιώτη Νικολάου Τόγια, κάτοικο Χαλανδρίτσας, στη θέση «Παλιοσταφίδα» Δημ.Διαμ. Χαλανδρίτσας, Δήμου Φαρρών, που κηρύσσεται αναδασωτέα
ΚΛΙΜΑΚΑ: 1:1000
ΑΝΑΔΑΣΩΤΕΑ ΕΚΤΑΣΗ (Α,Β,Γ,Γ',Τ,Υ,Φ,Π',Ρ,Σ,Α)
ΕΜΒΑΔΟΝ: 9.207,87 τ.μ.

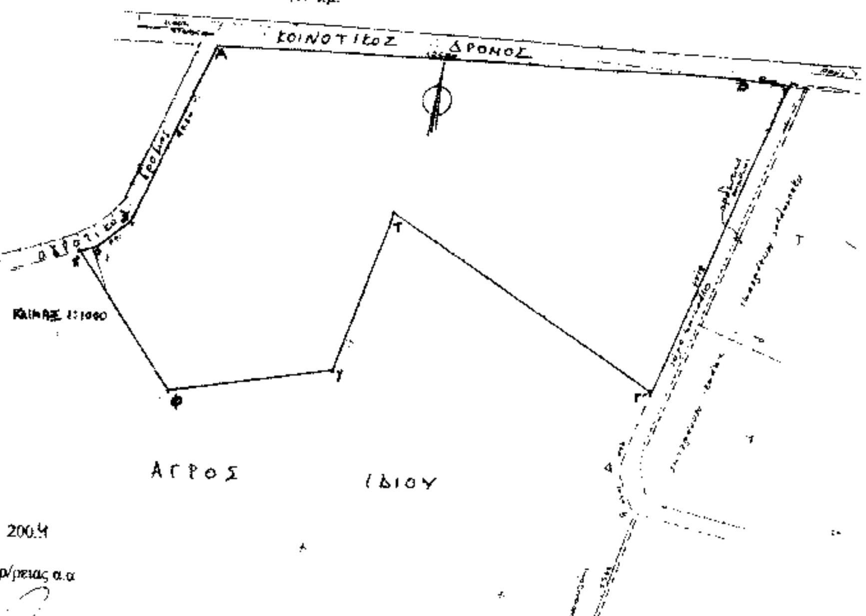

Πάτρα 19 - 12 - 2003

Η Συντάκτρια
Αγγ. Πανίτσα
Δασοπόνος

Ο Δασάρχης
Αντ. Κανταρτζόπουλος
Δασολόγος

Πάτρα 13 - 1 - 2004

Ο Γενικός Δ/ντής Περ/ρειας α.α
Χλόη Κάτσουδα
Δ/ντριά Διοίκησης

ΕΘΝΙΚΟ ΤΥΠΟΓΡΑΦΕΙΟ

ΕΦΗΜΕΡΙΔΑ ΤΗΣ ΚΥΒΕΡΝΗΣΕΩΣ

ΚΑΠΟΔΙΣΤΡΙΟΥ 34 * ΑΘΗΝΑ 104 32 * TELEX 223211 YPET GR * FAX 210 52 21 004
ΗΛΕΚΤΡΟΝΙΚΗ ΔΙΕΥΘΥΝΣΗ: http: www.et.gr – e-mail: webmaster @ et.gr

Πληροφορίες Α.Ε. - Ε.Π.Ε. και λοιπών Φ.Ε.Κ.: 210 527 9000-4
Φωτοαντίγραφα παλαιών ΦΕΚ - ΒΙΒΛΙΟΘΗΚΗ - ΜΑΡΝΗ 8 - Τηλ. (210)8220885 - 8222924
Δωρεάν διάθεση τεύχους Προκηρύξεων ΑΣΕΠ αποκλειστικά από Μάρνη 8

ΠΕΡΙΦΕΡΕΙΑΚΑ ΓΡΑΦΕΙΑ ΠΩΛΗΣΗΣ Φ.Ε.Κ.

ΘΕΣΣΑΛΟΝΙΚΗ - Βασ. Όλγας 227	(2310) 423 956	**ΛΑΡΙΣΑ** - Διοικητήριο	(2410) 597449
ΠΕΙΡΑΙΑΣ - Ευριπίδου 63	(210) 413 5228	**ΚΕΡΚΥΡΑ** - Σαμαρά 13	(26610) 89 127
ΠΑΤΡΑ - Κορίνθου 327	(2610) 638 109		(26610) 89 105
	(2610) 638 110	**ΗΡΑΚΛΕΙΟ** - Πλ. Ελευθερίας 1	(2810) 396 409
ΙΩΑΝΝΙΝΑ - Διοικητήριο	(26510) 87215	**ΛΕΣΒΟΣ** - Πλ.Κωνσταντινουπόλεως	(22510) 46 888
ΚΟΜΟΤΗΝΗ - Δημοκρατίας 1	(25310) 22 858		(22510) 47 533

ΤΙΜΗ ΠΩΛΗΣΗΣ ΦΥΛΛΩΝ ΕΦΗΜΕΡΙΔΟΣ ΤΗΣ ΚΥΒΕΡΝΗΣΕΩΣ

Σε έντυπη μορφή:
- Για τα ΦΕΚ από 1 μέχρι 16 σελίδες σε 1 euro, προσαυξανόμενη κατά 0,20 euro για κάθε επιπλέον οκτασέλιδο ή μέρος αυτού.
- Για τα φωτοαντίγραφα ΦΕΚ σε 0,15 euro ανά σελίδα.

Σε μορφή CD:

Τεύχος	Περίοδος	EURO
Α΄	Ετήσιο	150
Α	3μηνιαίο	40
Α΄	Μηνιαίο	15
Β΄	Ετήσιο	300
Β΄	3μηνιαίο	80
Β΄	Μηνιαίο	30
Γ	Ετήσιο	50
Δ΄	Ετήσιο	220
Δ΄	3μηνιαίο	60

Τεύχος	Περίοδος	EURO
Αναπτυξιακών Πράξεων	Ετήσιο	50
Ν.Π.Δ.Δ.	Ετήσιο	50
Παράρτημα	Ετήσιο	50
Εμπορικής και Βιομηχανικής Ιδιοκτησίας	Ετήσιο	100
Ανωτάτου Ειδικού Δικαστηρίου	Ετήσιο	5
Διακηρύξεων Δημοσίων Συμβάσεων	Ετήσιο	200
Διακηρύξεων Δημοσίων Συμβάσεων	Εβδομαδιαίο	5
Α.Ε. & Ε.Π.Ε	Μηνιαίο	100

- Η τιμή πώλησης μεμονωμένων Φ.Ε.Κ. ειδικού ενδιαφέροντος σε μορφή cd-rom και μέχρι 100 σελίδες σε 5 euro προσαυξανόμενη κατά 1 euro ανά 50 σελίδες.
- Η τιμή πώλησης σε μορφή cd-rom δημοσιευμάτων μιας εταιρείας στο τεύχος Α.Ε. και Ε.Π.Ε. σε 5 euro ανά έτος.

Τα παραπάνω cd-rom διατίθονται ύστερα από σχετική παραγγελία και αφορούν Φ.Ε.Κ. που έχουν δημοσιευτεί μετά από το έτος 1994.

ΠΑΡΑΓΓΕΛΙΑ ΚΑΙ ΑΠΟΣΤΟΛΗ Φ.Ε.Κ. : τηλεφωνικά : 210- 9472555 , fax :210- 9472556 internet : http://www.et.gr .

ΕΤΗΣΙΕΣ ΣΥΝΔΡΟΜΕΣ Φ.Ε.Κ.

	Σε έντυπη μορφή	Από το Internet
Α΄ (Νόμοι, Π.Δ., Συμβάσεις κτλ.)	225 €	190 €
Β΄ (Υπουργικές αποφάσεις κτλ.)	320 €	225 €
Γ΄ (Διορισμοί, απολύσεις κτλ. Δημ. Υπαλλήλων)	65 €	ΔΩΡΕΑΝ
Δ΄ (Απαλλοτριώσεις, πολεοδομία κτλ.)	320 €	160 €
Αναπτυξιακών Πράξεων και Συμβάσεων (Τ.Α.Π.Σ.)	160 €	95 €
Ν.Π.Δ.Δ. (Διορισμοί κτλ. προσωπικού Ν.Π.Δ.Δ.)	65 €	ΔΩΡΕΑΝ
Παράρτημα (Προκηρύξεις θέσεων ΔΕΠ κτλ.)	33 €	ΔΩΡΕΑΝ
Δελτίο Εμπορικής και Βιομ/κής Ιδιοκτησίας (Δ.Ε.Β.Ι.)	65 €	33 €
Ανωτάτου Ειδικού Δικαστηρίου (Α.Ε.Δ.)	10 €	ΔΩΡΕΑΝ
Ανωνύμων Εταιρειών & Ε.Π.Ε.	2.250 €	645 €
Διακηρύξεων Δημοσίων Συμβάσεων (Δ.Δ.Σ.)	225 €	95 €
Πρώτο (Α΄), Δεύτερο (Β΄) και Τέταρτο (Δ΄)	–	450 €

Για την παροχή δικαιώματος ηλεκτρονικής πρόσβασης σε Φ.Ε.Κ. προηγούμενων ετών, η τιμή προσαυξάνεται πέραν του ποσού της ετήσιας συνδρομής έτους 2004, κατά 25 euro ανά έτος παλαιότητας και ανά τεύχος.

* Οι συνδρομές του εσωτερικού προπληρώνονται στις ΔΟΥ (το ποσό συνδρομής καταβάλλεται στον κωδικό αριθμό εσόδων ΚΑΕ 2531 και το ποσό υπέρ ΤΑΠΕΤ (5% του ποσού της συνδρομής) στον κωδικό αριθμό εσόδων ΚΑΕ 3512).Το πρωτότυπο αποδεικτικό είσπραξης (διπλότυπο) θα πρέπει να αποστέλλεται ή να κατατίθεται στην αρμόδια Υπηρεσία του Εθνικού Τυπογραφείου.
* Η πληρωμή του υπέρ ΤΑΠΕΤ ποσοστού που αντιστοιχεί σε συνδρομές, εισπράττεται και από τις ΔΟΥ.
* Οι συνδρομητές του εξωτερικού έχουν τη δυνατότητα λήψης των δημοσιευμάτων μέσω internet, με την καταβολή των αντίστοιχων ποσών συνδρομής και ΤΑΠΕΤ.
* Οι Νομαρχιακές Αυτοδιοικήσεις, οι Δήμοι, οι Κοινότητες ως και οι επιχειρήσεις αυτών πληρώνουν το μισό χρηματικό ποσό της συνδρομής και ολόκληρο το ποσό υπέρ του ΤΑΠΕΤ.
* Η συνδρομή ισχύει για ένα ημερολογιακό έτος. Δεν εγγράφονται συνδρομητές για μικρότερο χρονικό διάστημα.
* Η εγγραφή ή ανανέωση της συνδρομής πραγματοποιείται το αργότερο μέχρι την 31ην Δεκεμβρίου κάθε έτους.
* Αντίγραφα διπλοτύπων, ταχυδρομικές επιταγές και χρηματικά γράμματια δεν γίνονται δεκτά.

Οι υπηρεσίες εξυπηρέτησης των πολιτών λειτουργούν καθημερινά από 08.00΄ έως 13.00΄

ΑΠΟ ΤΟ ΕΘΝΙΚΟ ΤΥΠΟΓΡΑΦΕΙΟ